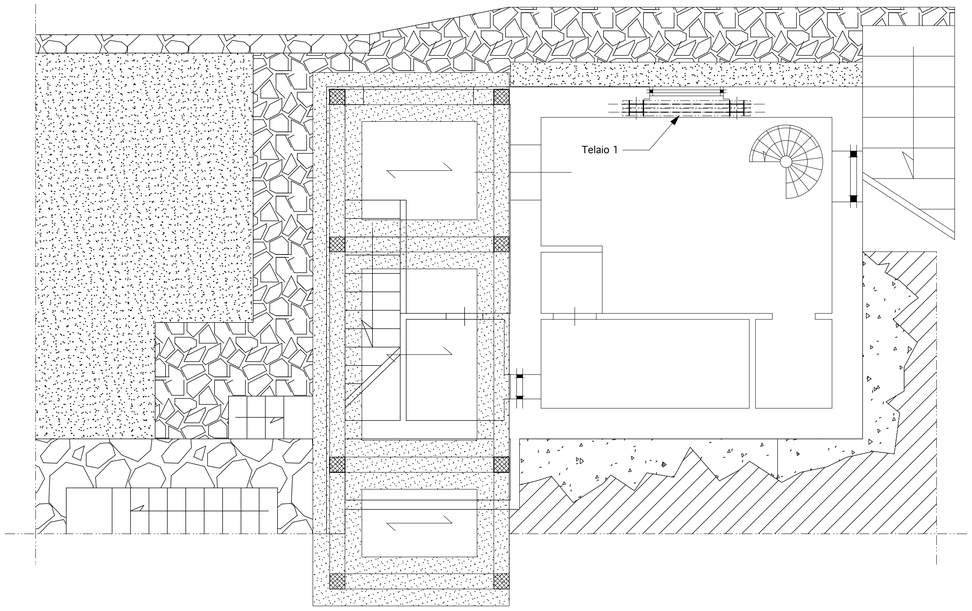

Piano seminterrato
(Scala 1:50)

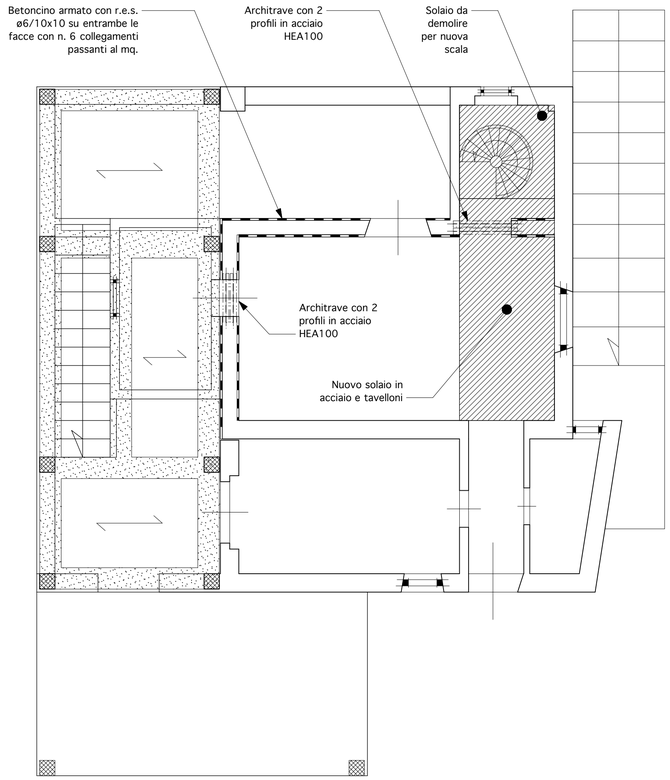

Piano terra
(Scala 1:50)

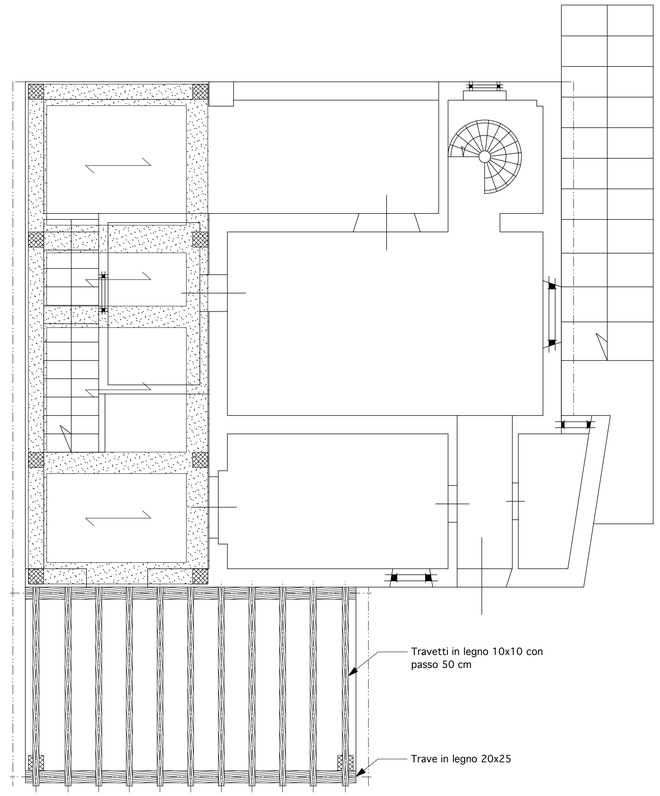

Copertura
(Scala 1:50)

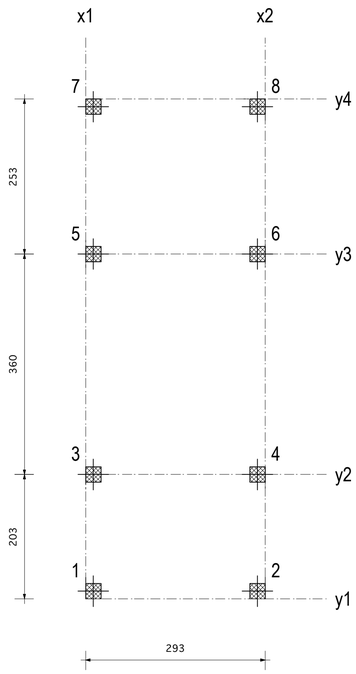

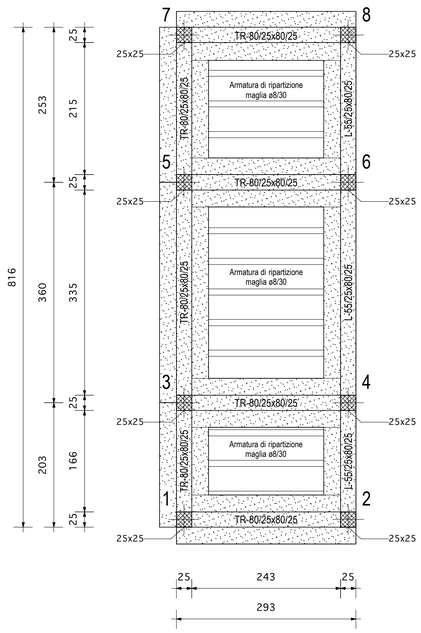

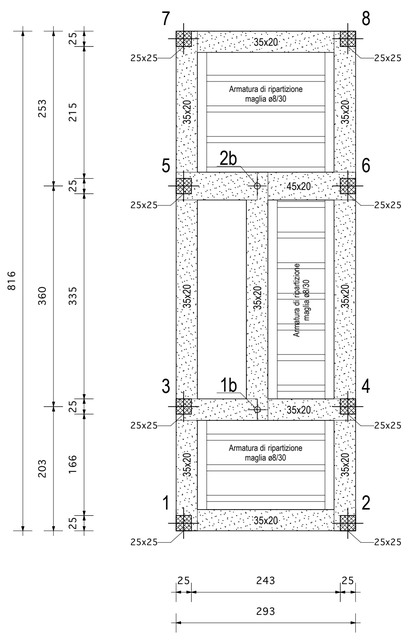

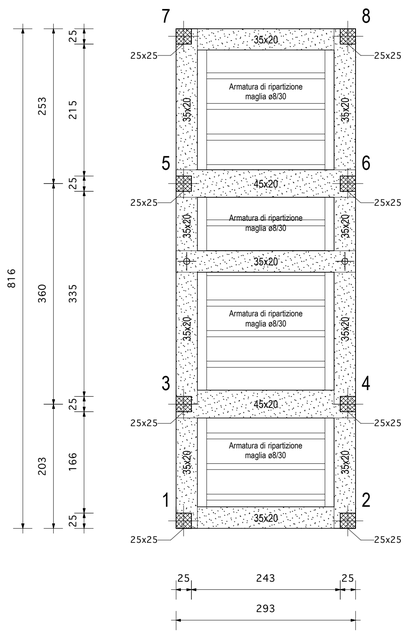

Progetto - *Project* Ristrutturazione edilizia di civile abitazione	Unità - *Units* cm	Scale - *Units* Varie	Data - *Date*
Titolo - *Title* Opere strutturali - Carpenterie di piano	Disegno - *Drawing* ST01		Rev. -
Studio Technica Via del Caravaggio, 43 50143 Firenze - Italia info@studiotechnica.net www.studiotechnica.net	Note: Questo disegno è proprietà di Studio Technica ed è vincolato a norma di legge. *Property of Studio Technica.* *All rights of this drawing are protected.*		