

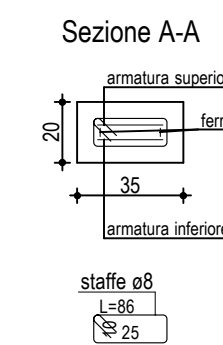
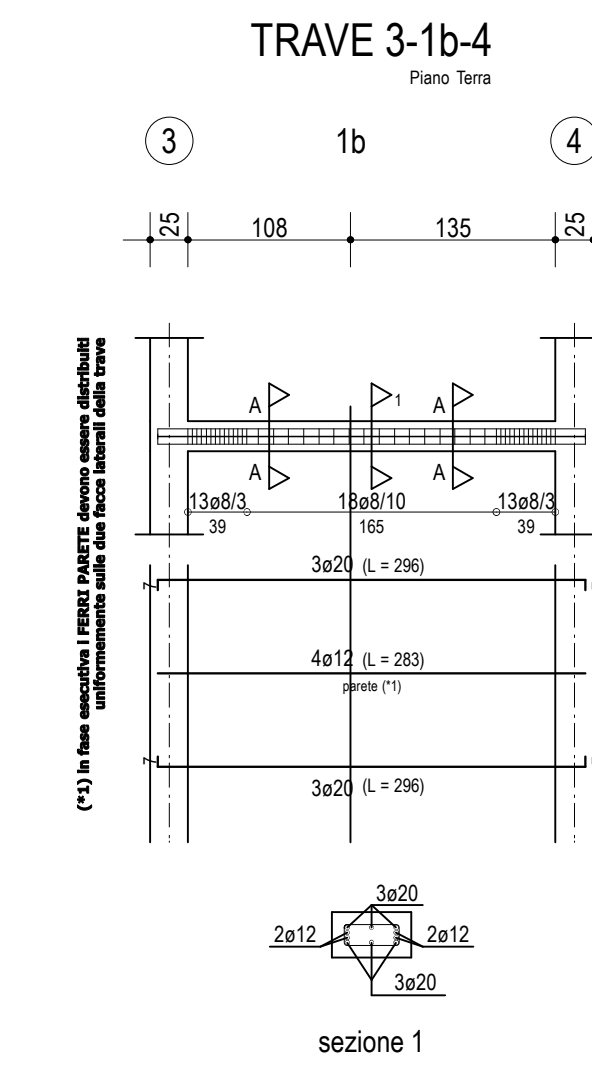
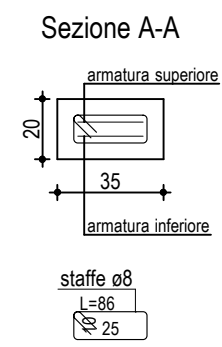
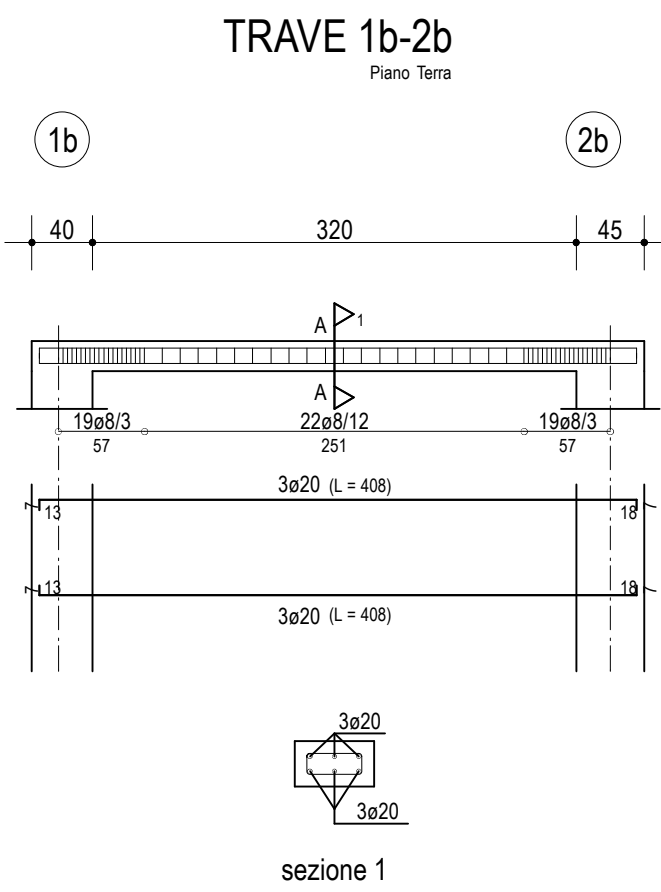
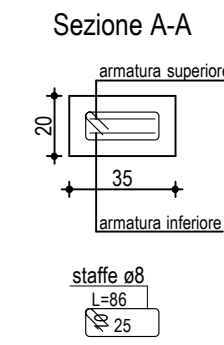
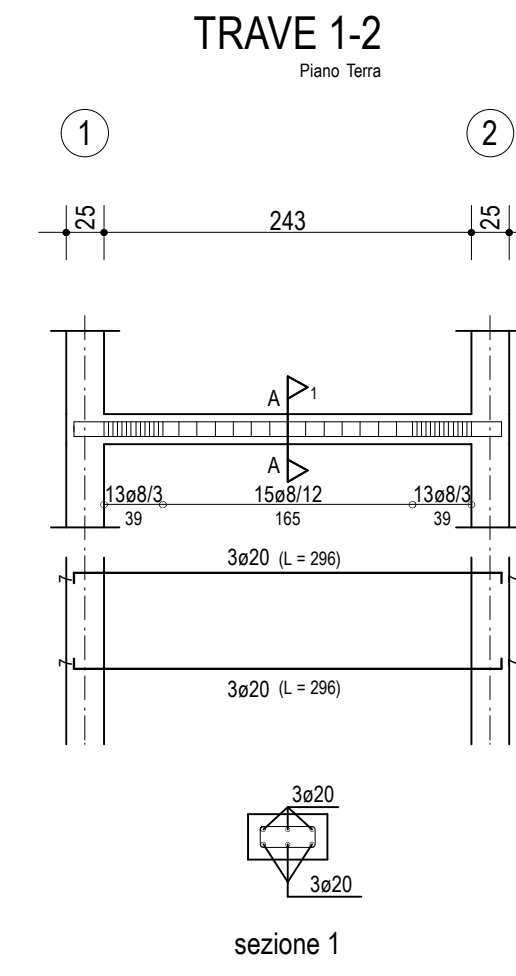
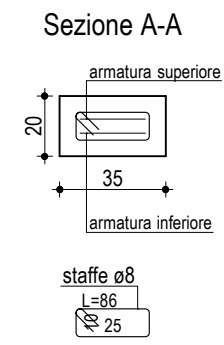
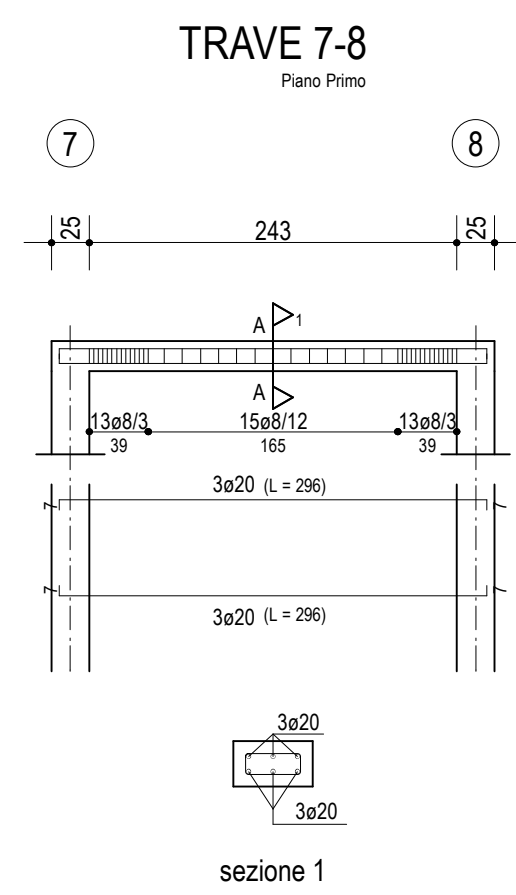
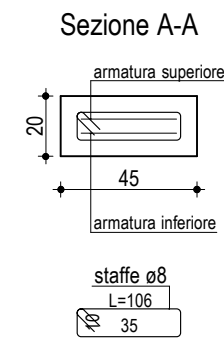
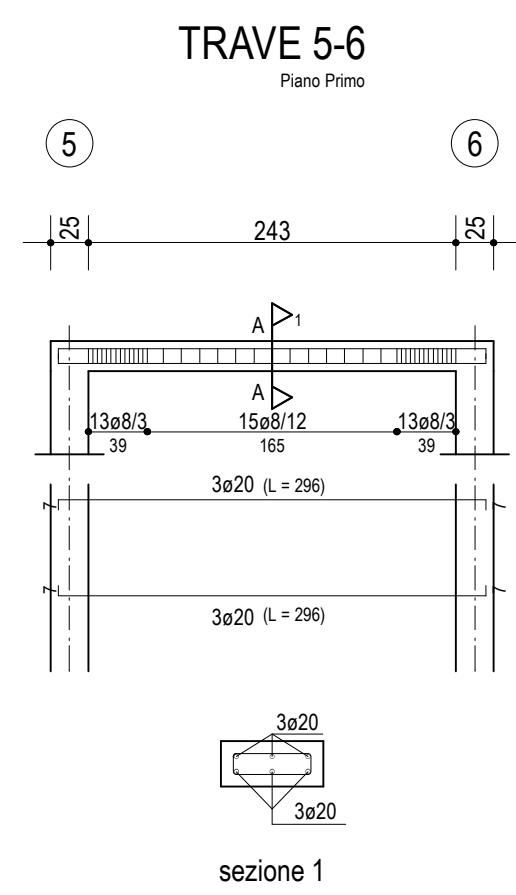
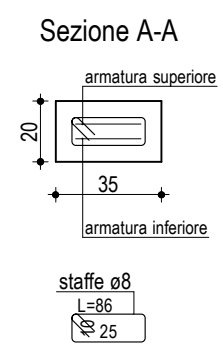
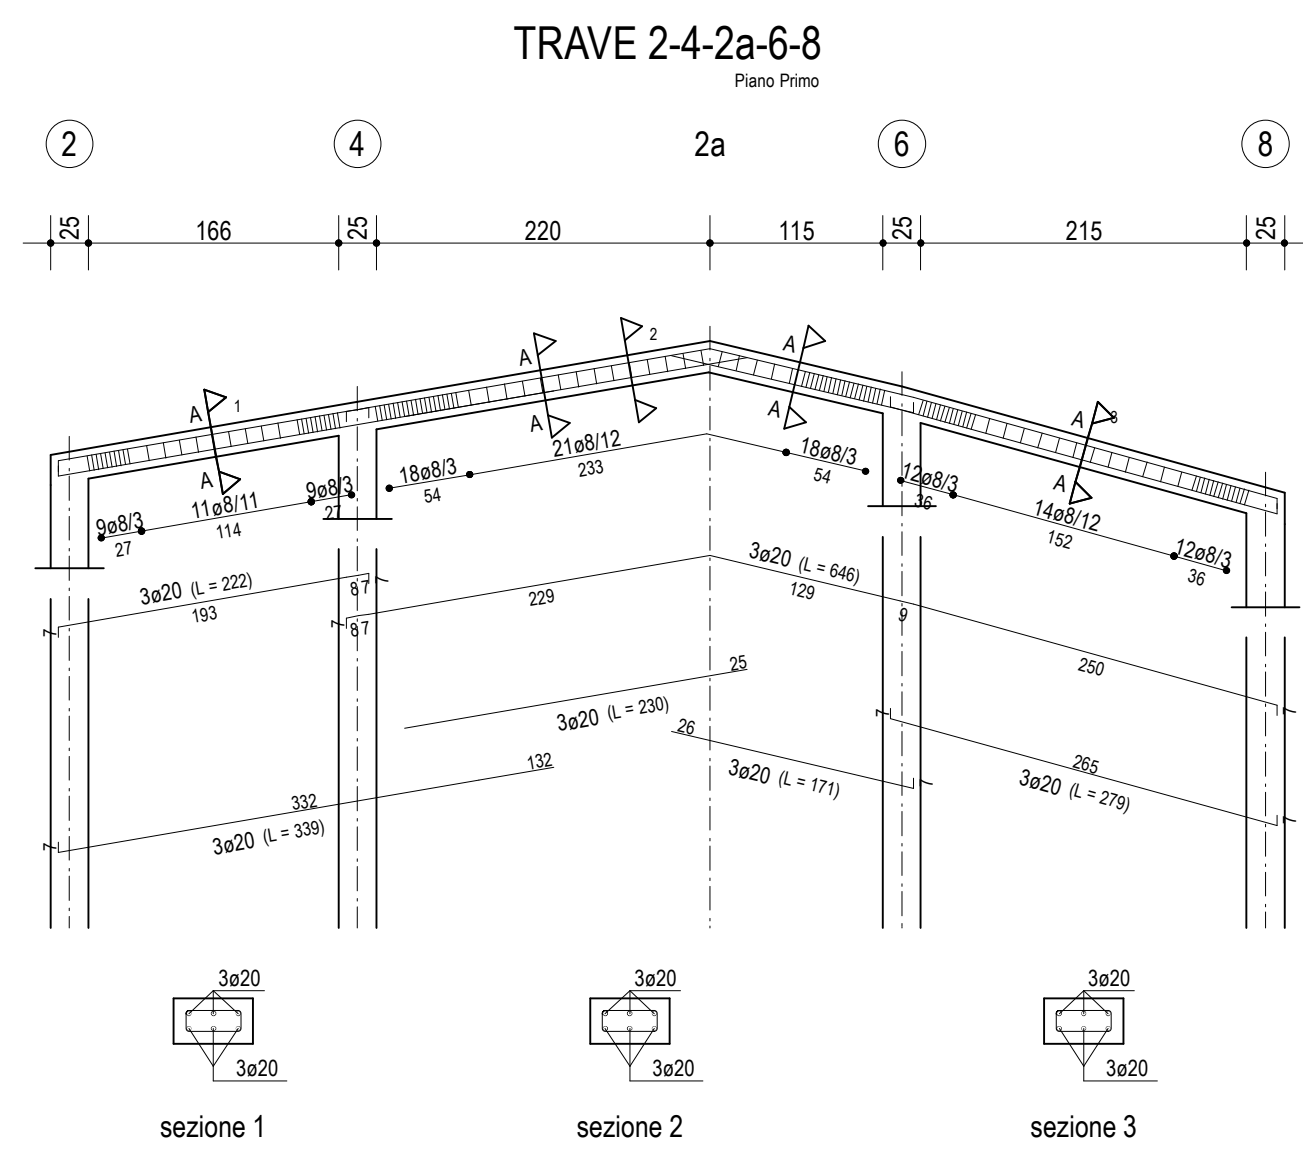
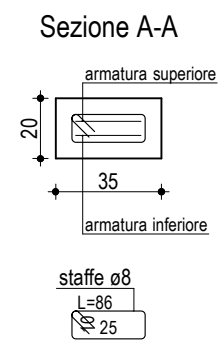
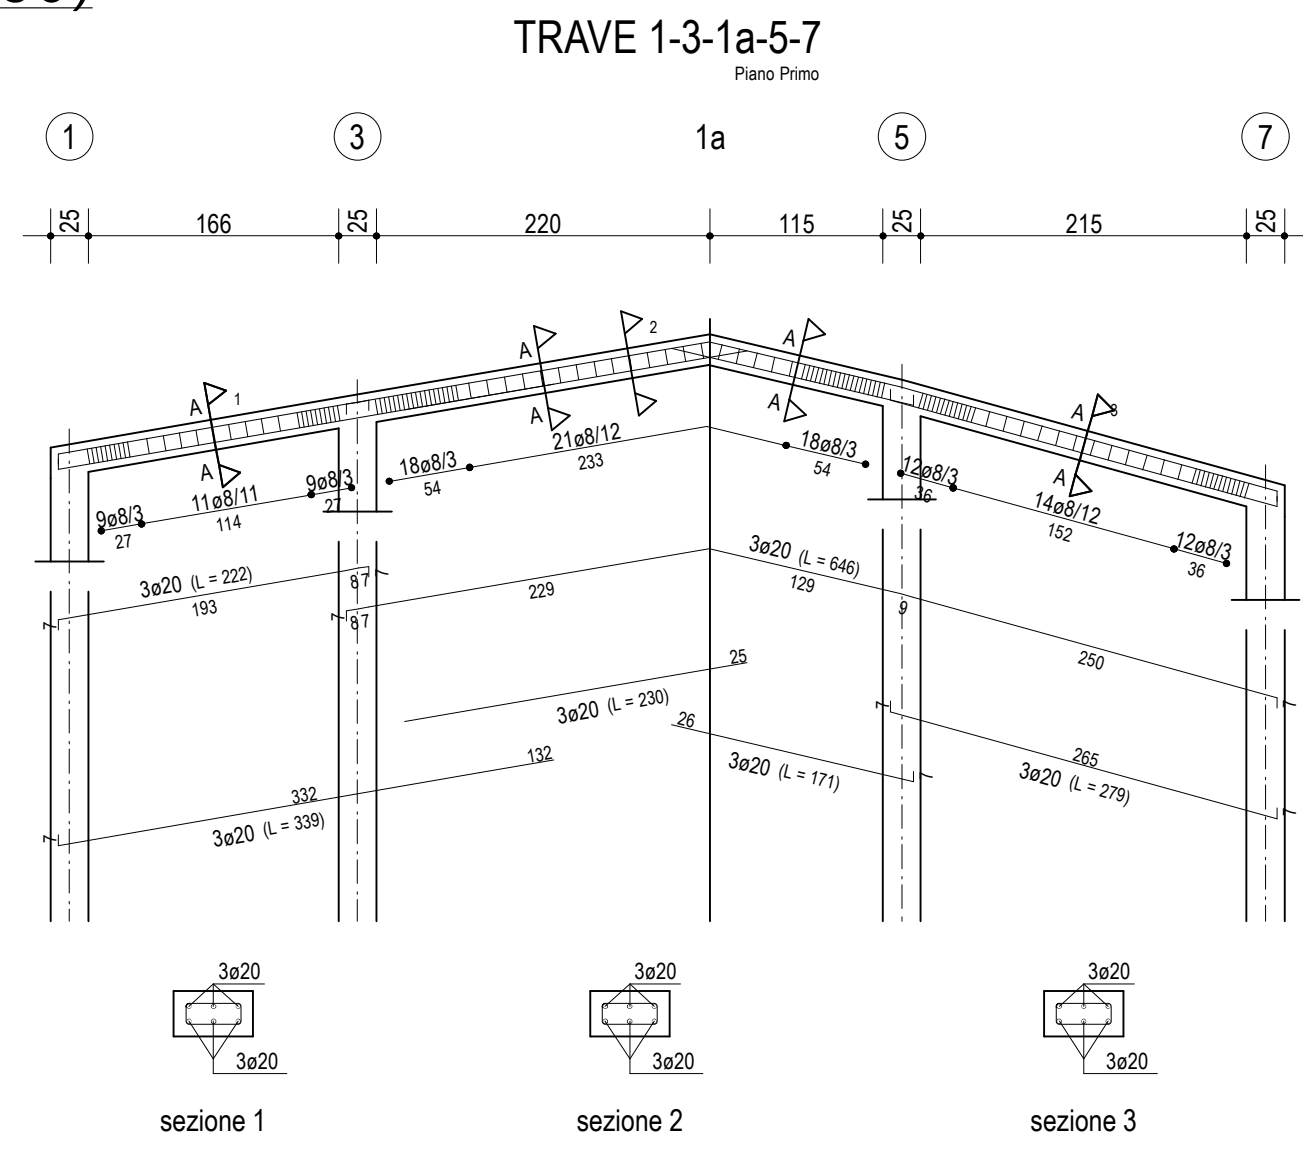
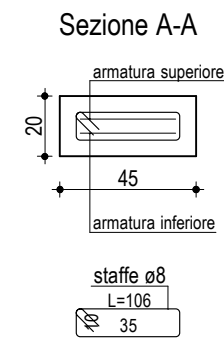
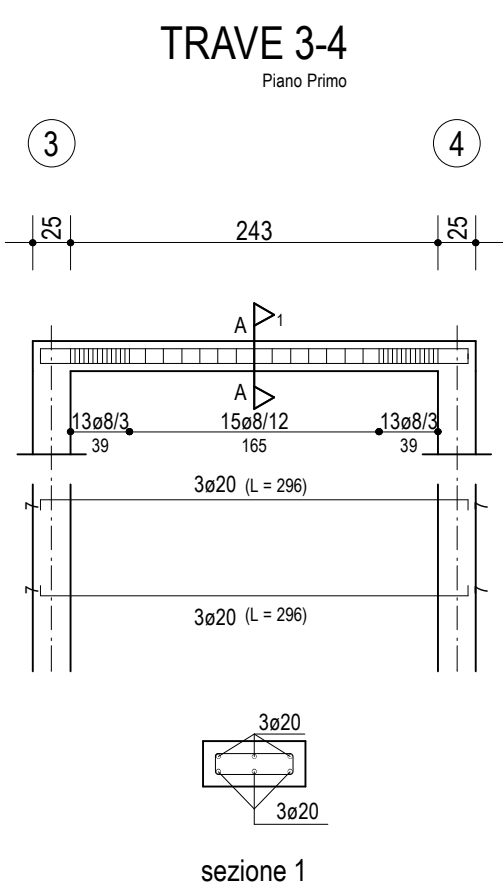
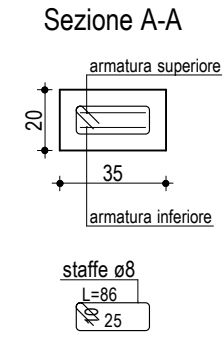
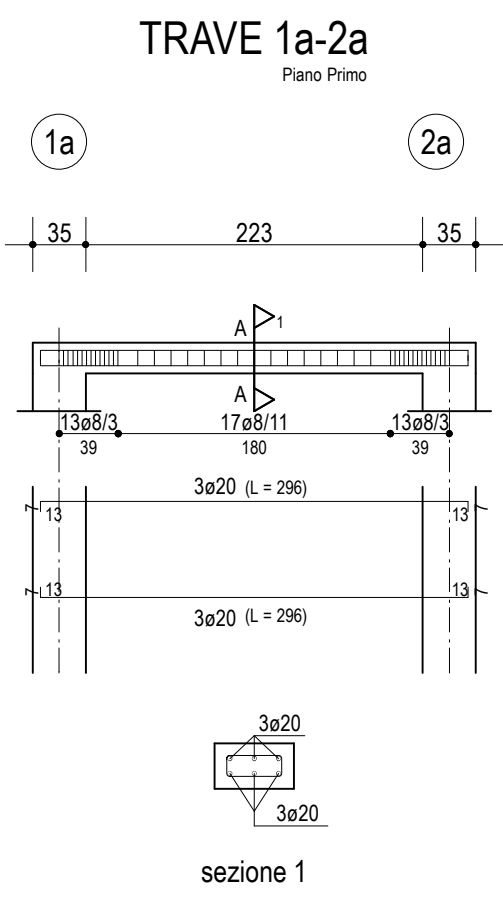


TRAVI DI COPERTURA
(Scala 1:50)

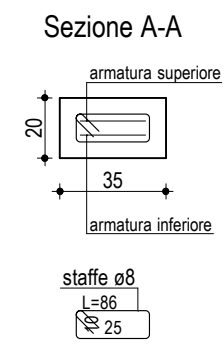

TRAVI PIANO TERRA
(Scala 1:50)

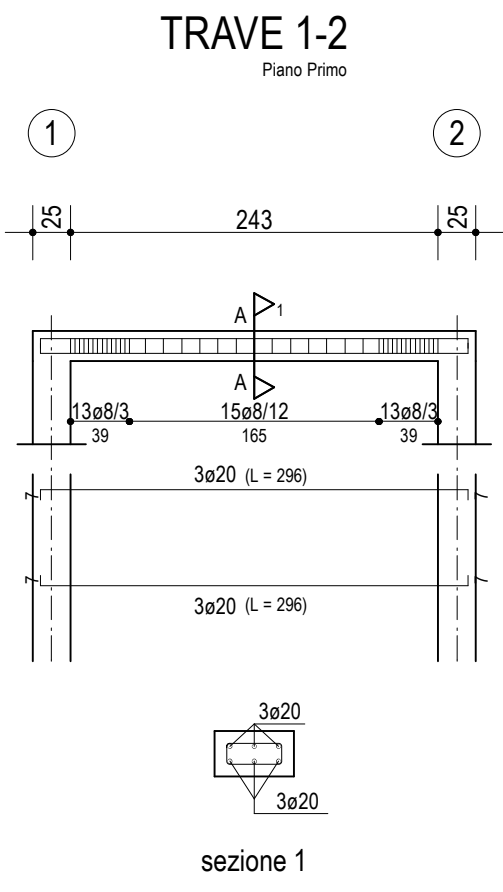